

5101  
4.5 Zimmer Wohnung  
86.5 m<sup>2</sup>


251

Fröhlichstrasse 53 | 5200 Brugg

**Grundriss Erdgeschoss**

Format: A3  
Massstab: 1:50  
Datum: 13. Juli 2023



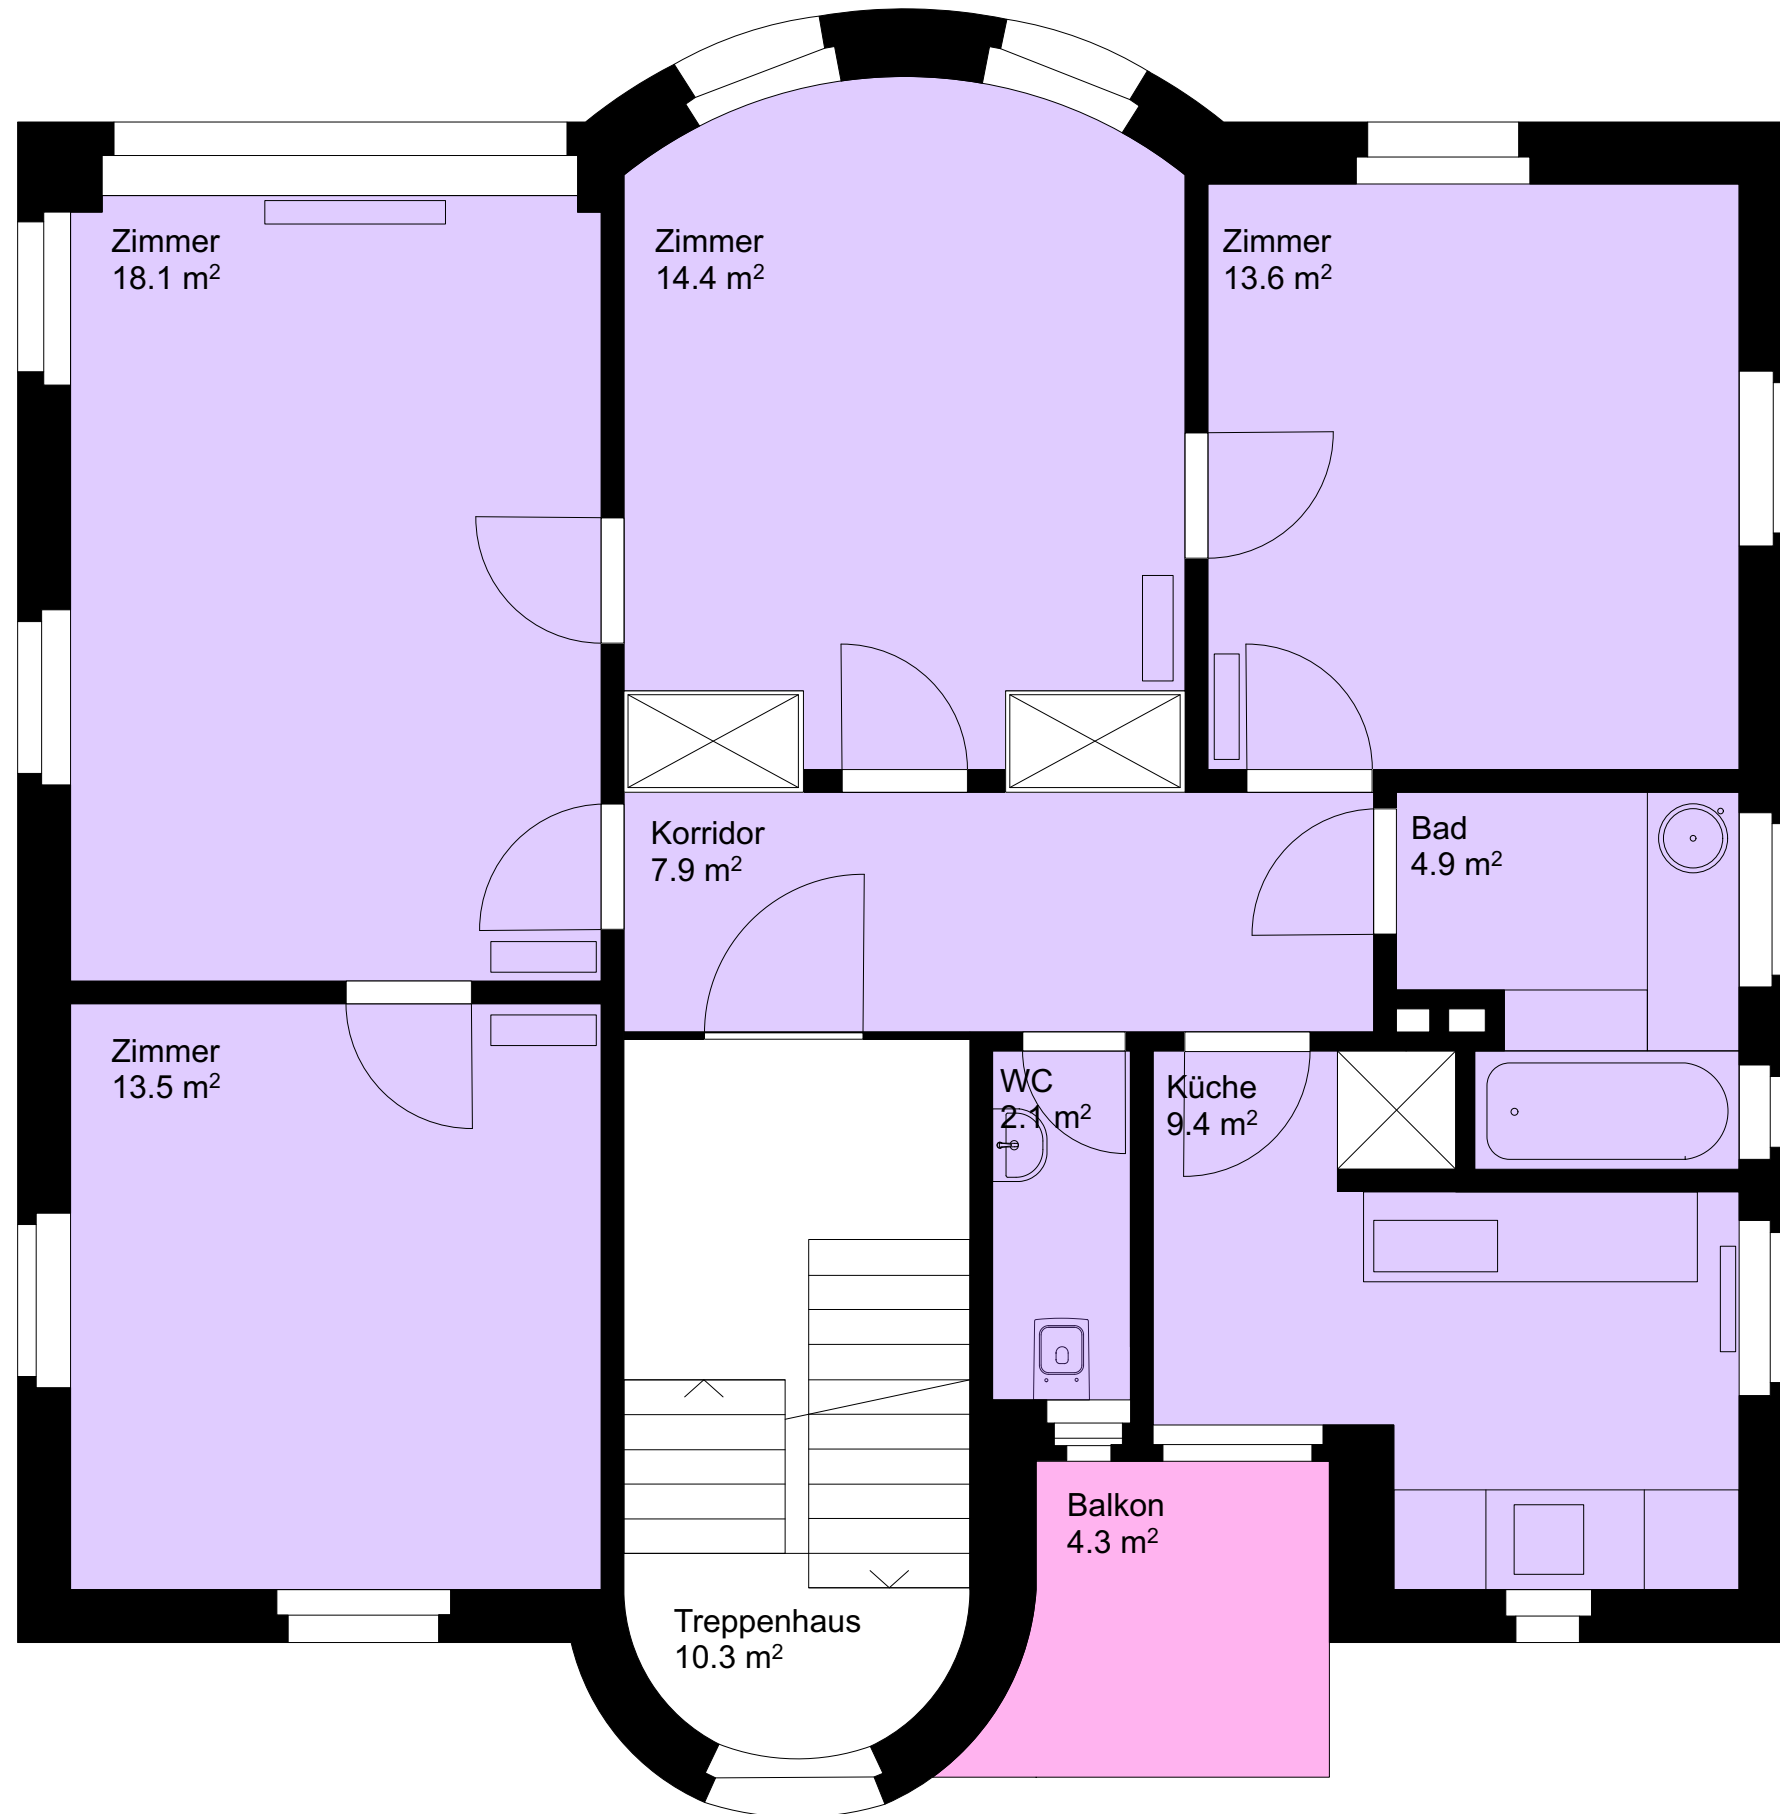

5102  
4 - Zimmer Wohnung  
83.9 m<sup>2</sup>


251

Fröhlichstrasse 53 | 5200 Brugg

Grundriss 1. Obergeschoss

Format: A3  
Massstab: 1:50  
Datum: 13. Juli 2023



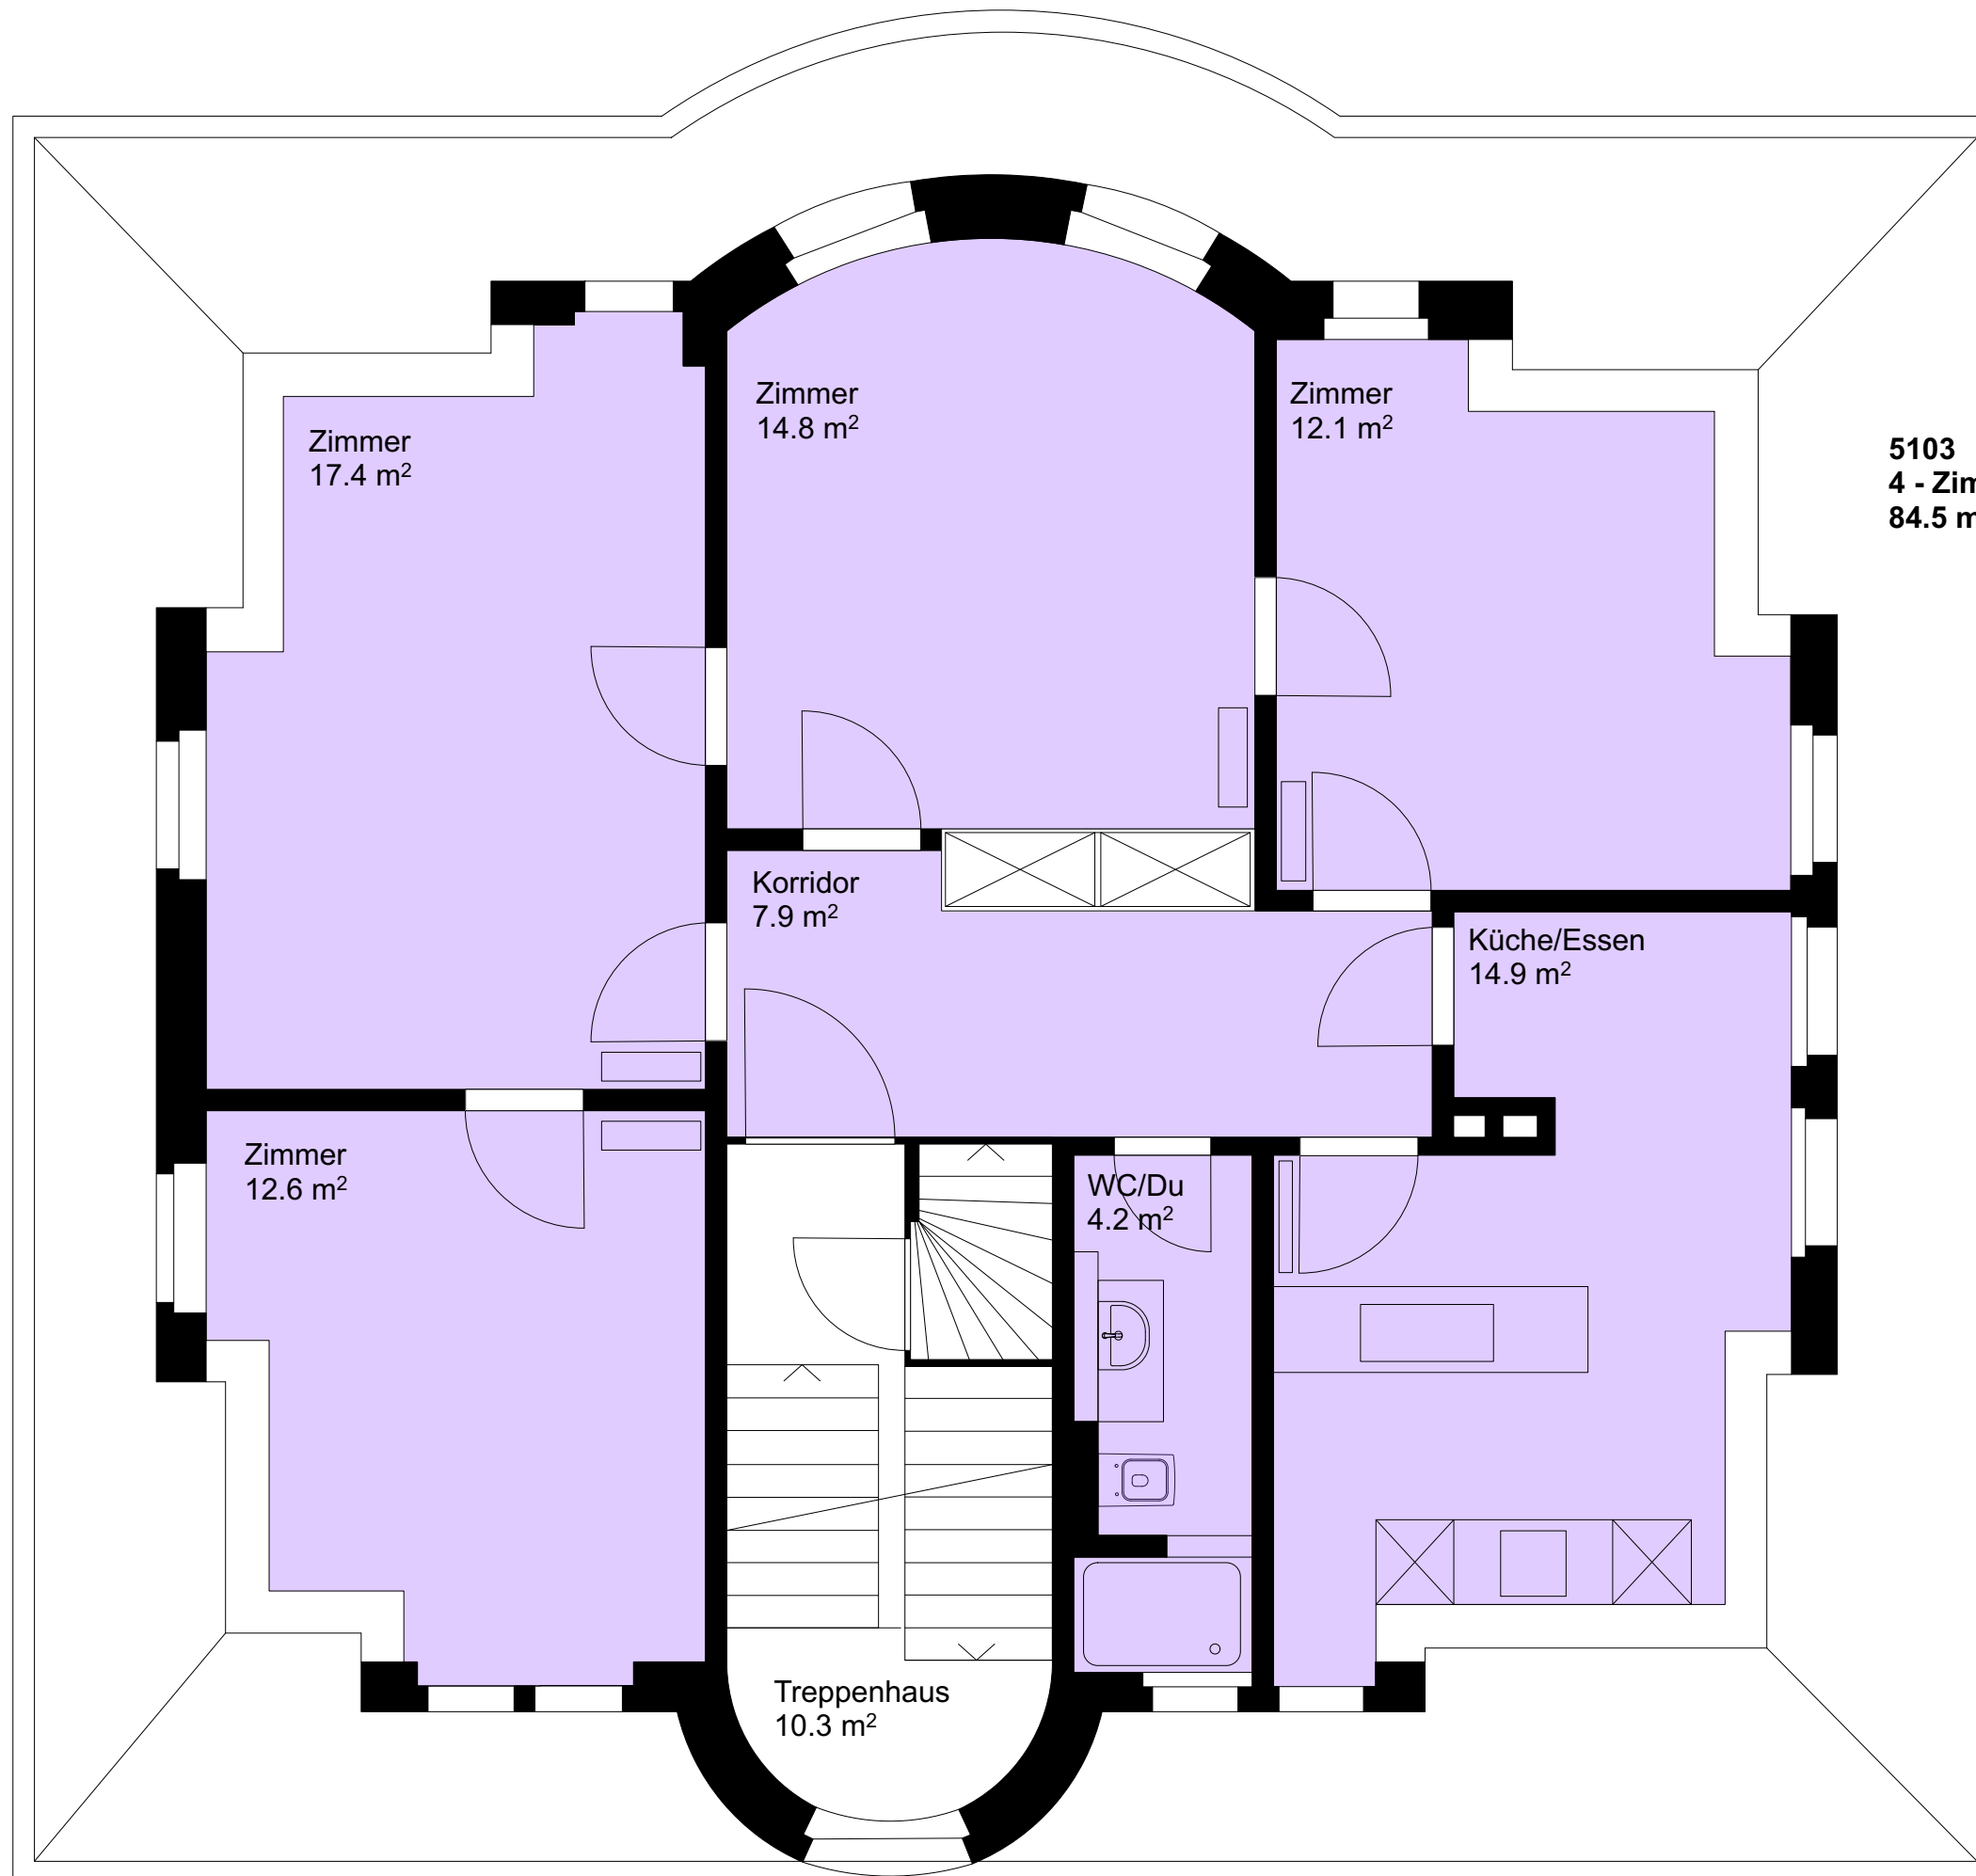

**5103**  
**4 - Zimmer Wohnung**  
**84.5 m<sup>2</sup>**


251

Fröhlichstrasse 53 | 5200 Brugg

**Grundriss 2. Obergeschoss**

Format: A3  
Massstab: 1:50  
Datum: 13. Juli 2023



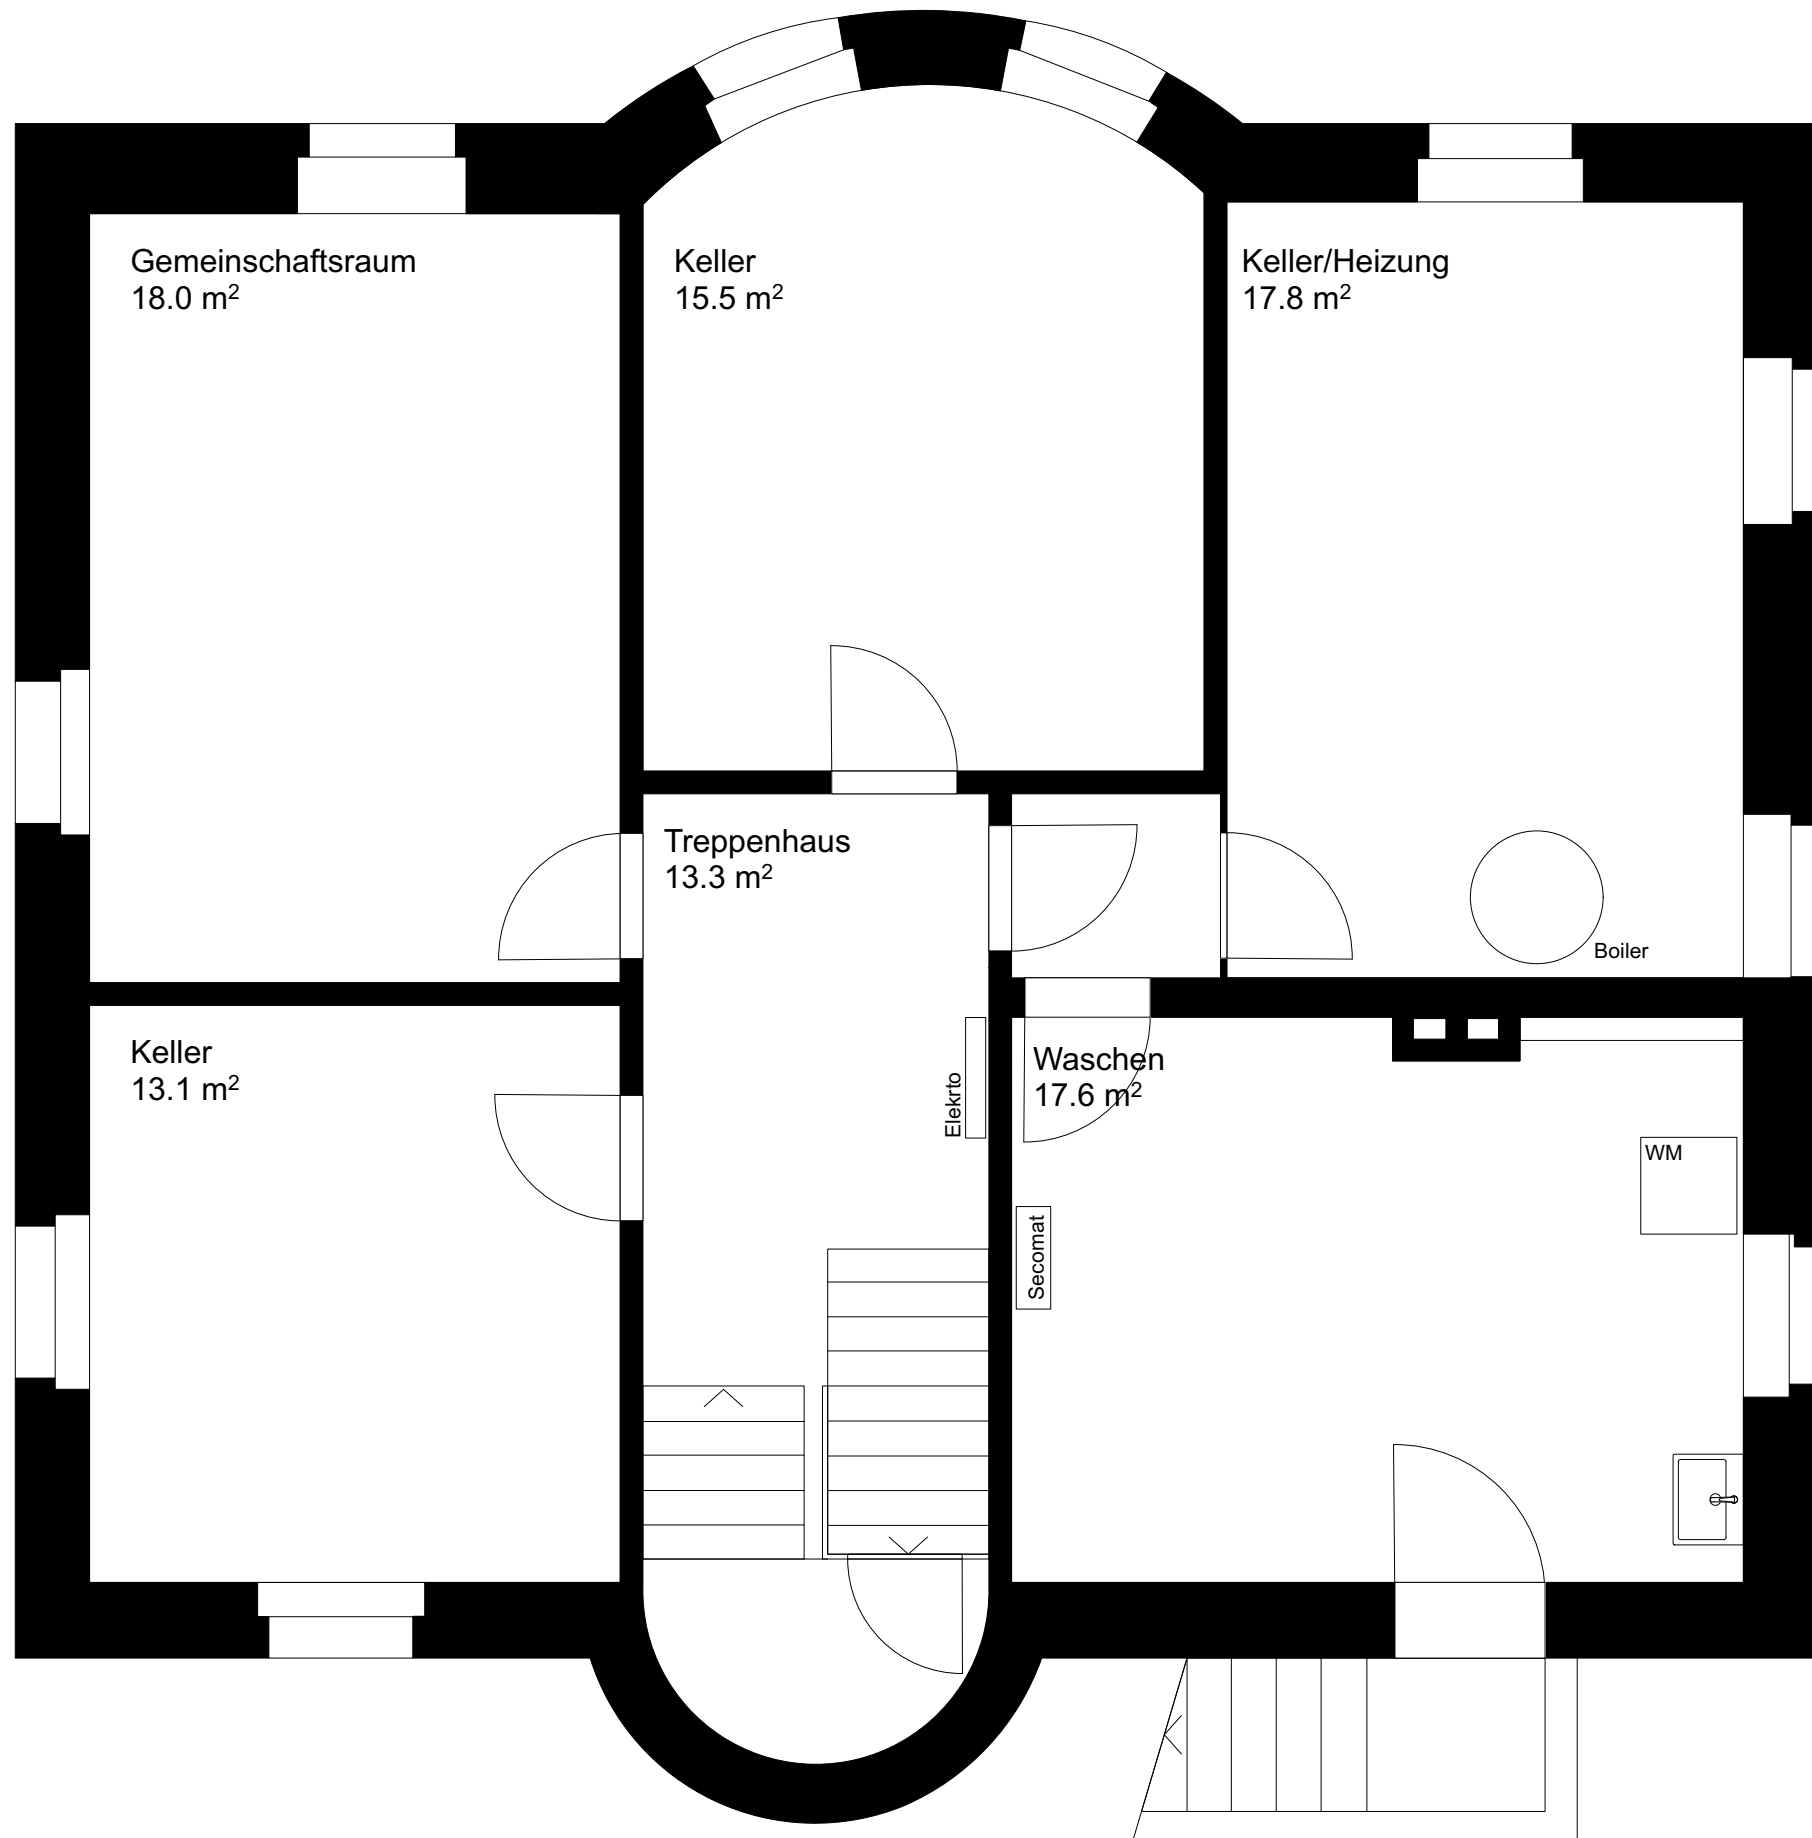

251

Fröhlichstrasse 53 | 5200 Brugg

**Grundriss Untergeschoss**

Format: A3  
Massstab: 1:50  
Datum: 13. Juli 2023

