


260

Martinsbergstrasse 11 | 5400 Baden

**Grundriss Erdgeschoss**

Format: A3  
Massstab: 1:100  
Datum: 13. Juli 2023



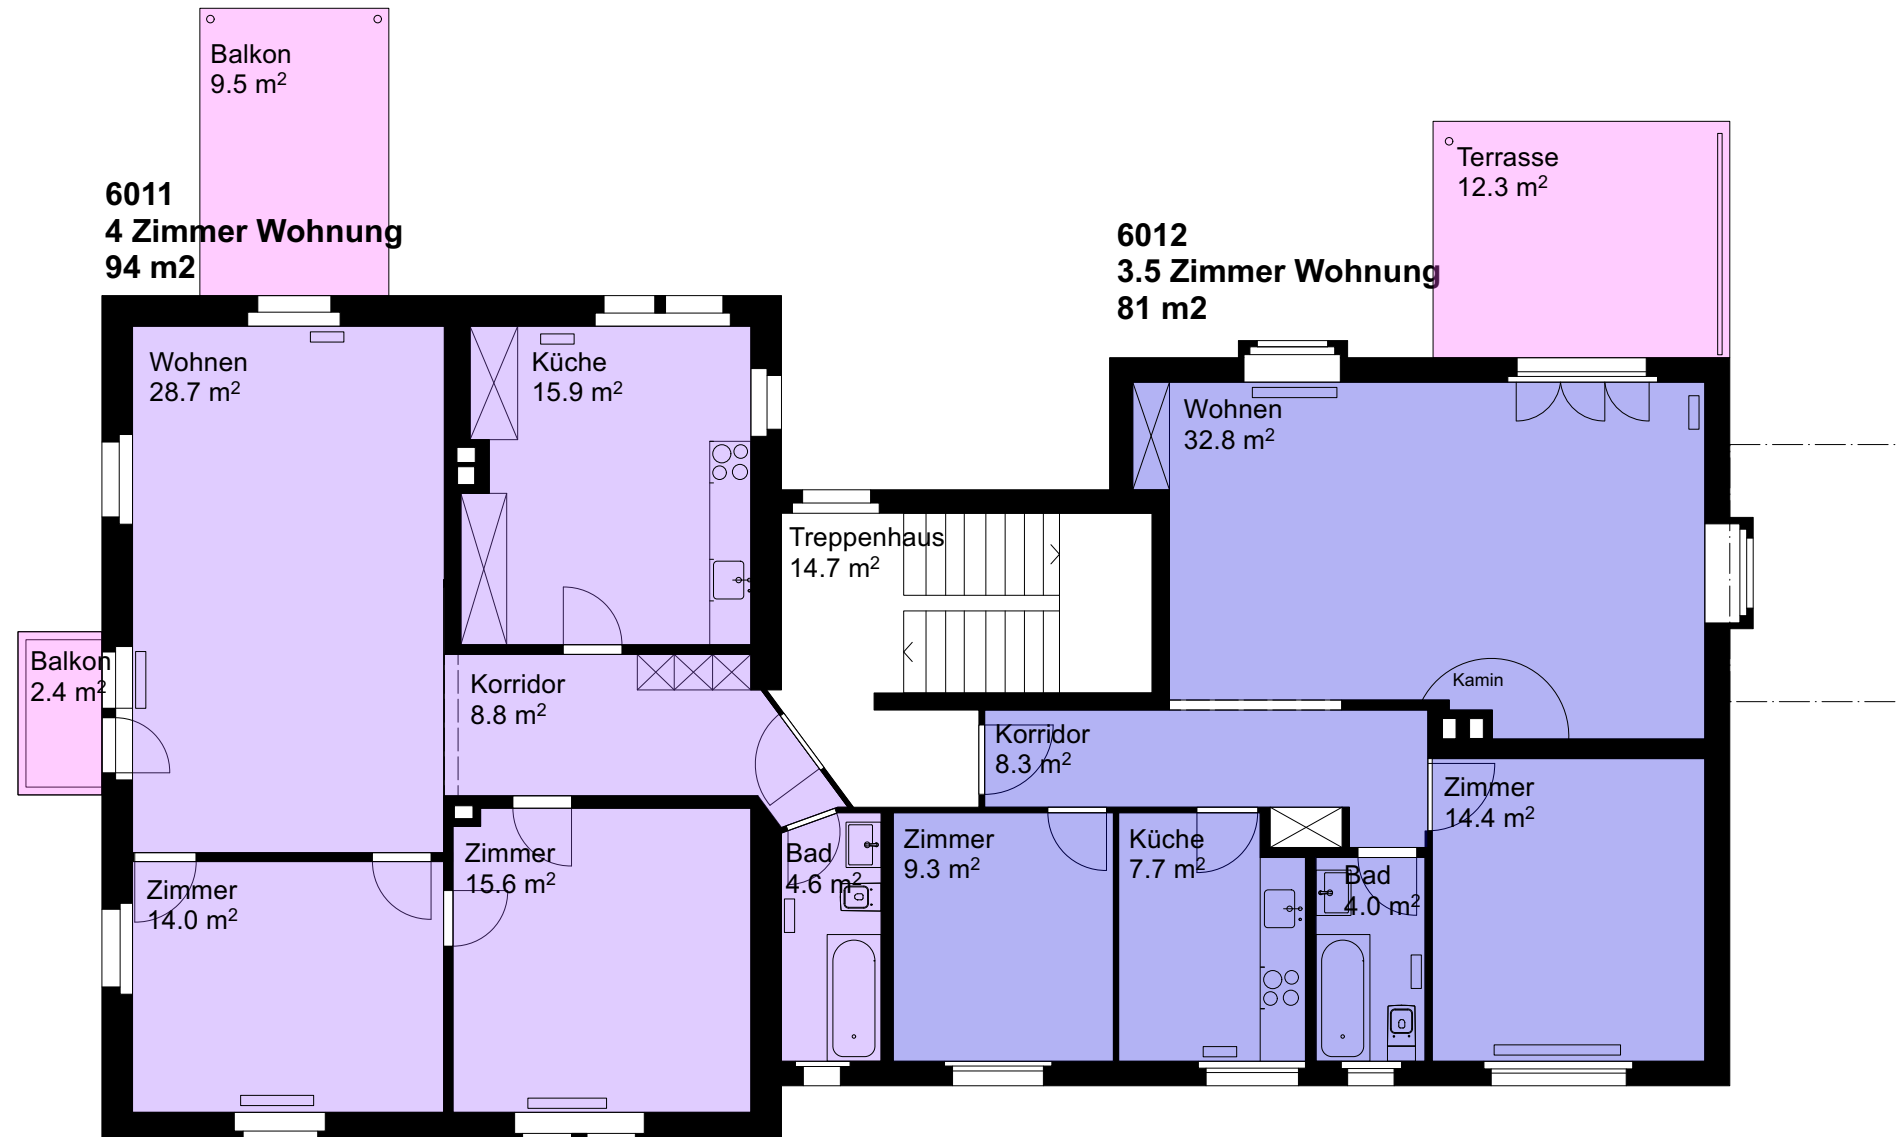


260

Martinsbergstrasse 11 | 5400 Baden

**Grundriss 1. Obergeschoss**

Format: A3  
Massstab: 1:100  
Datum: 13. Juli 2023



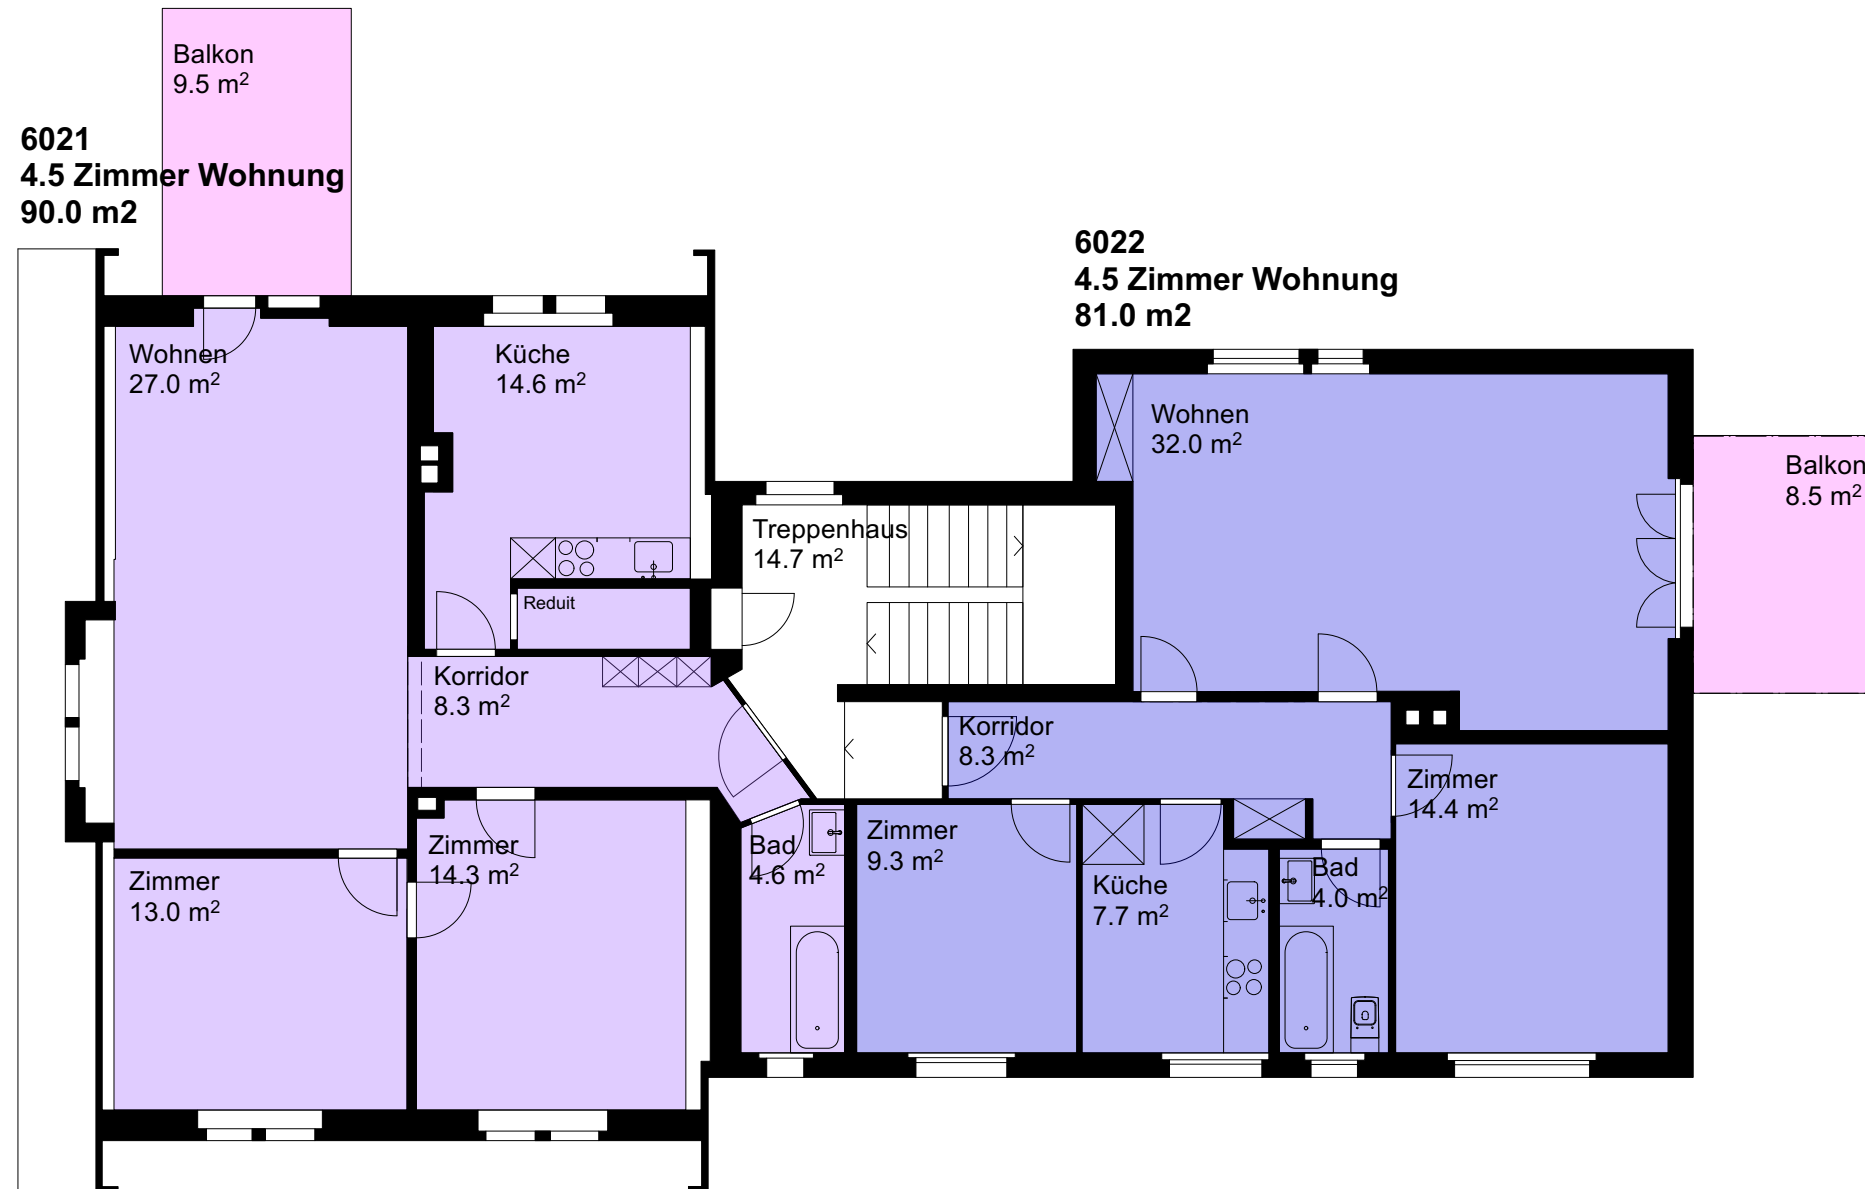


260

Martinsbergstrasse 11 | 5400 Baden

Grundriss 2. Obergeschoss

Format: A3  
Massstab: 1:100  
Datum: 13. Juli 2023



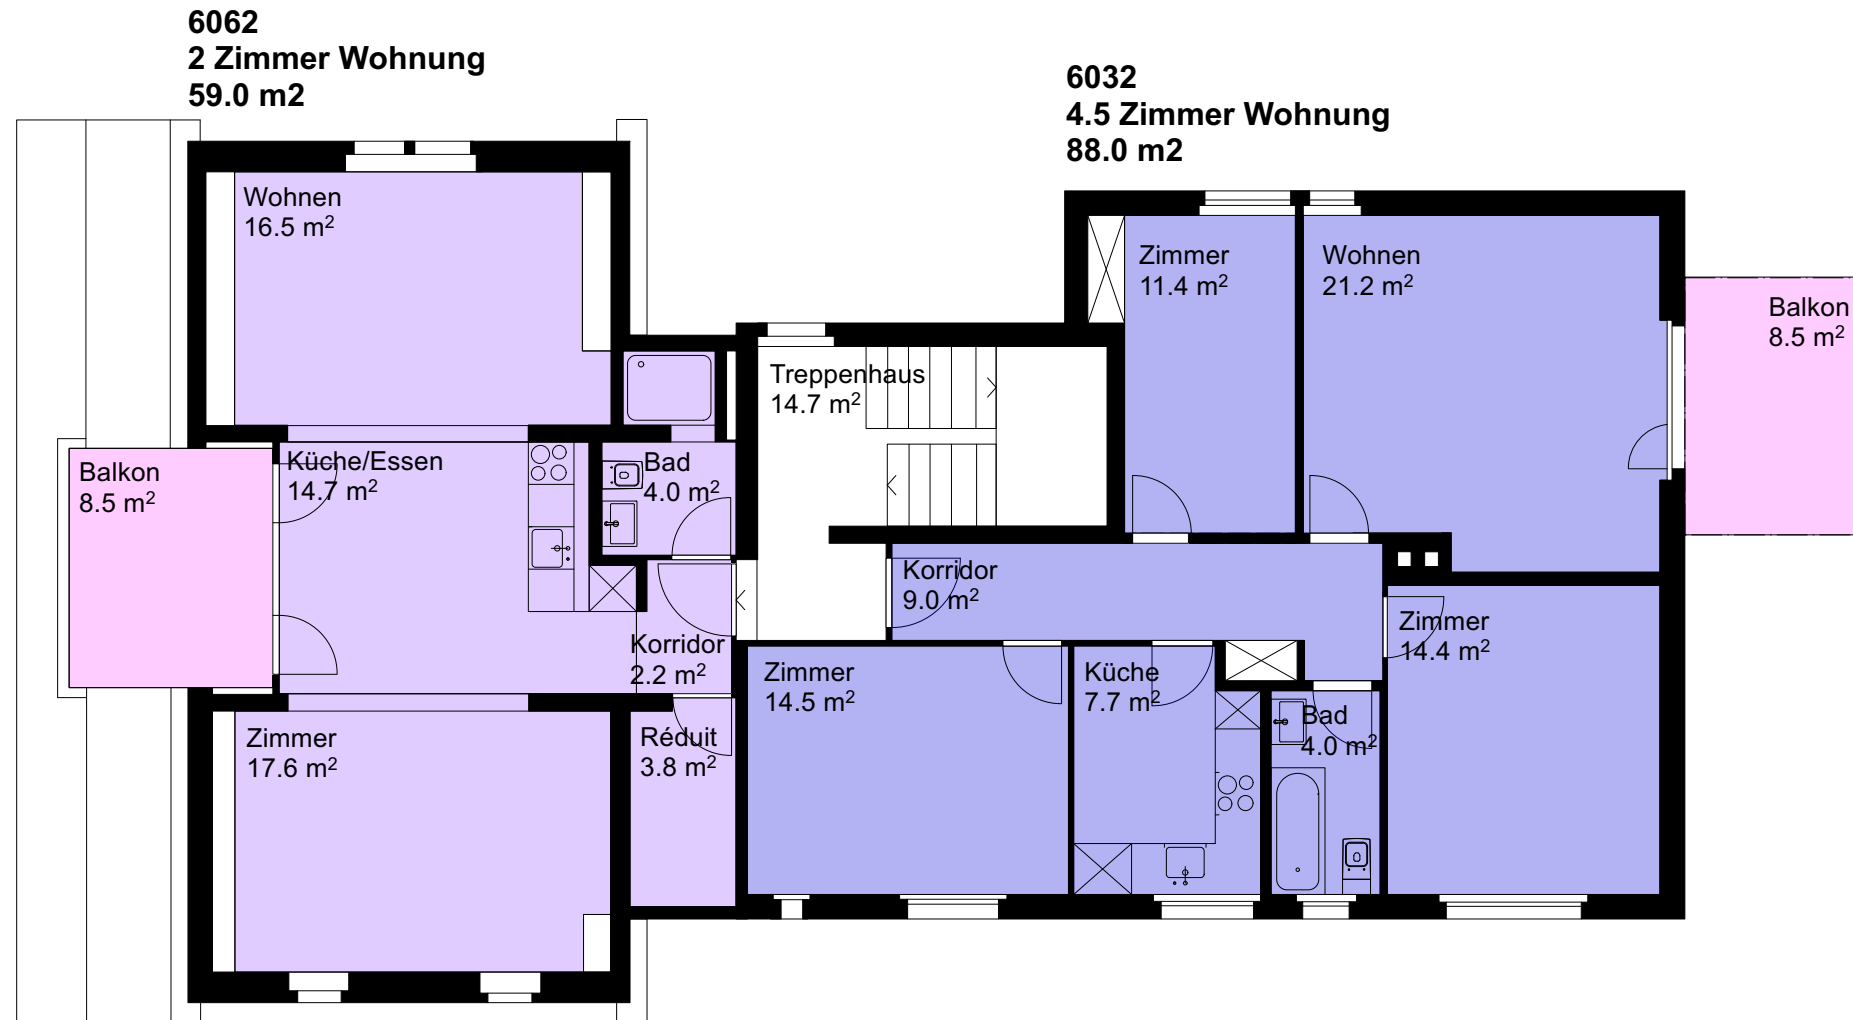


260

Martinsbergstrasse 11 | 5400 Baden

Grundriss 3. Obergeschoss

Format: A3  
Massstab: 1:100  
Datum: 13. Juli 2023



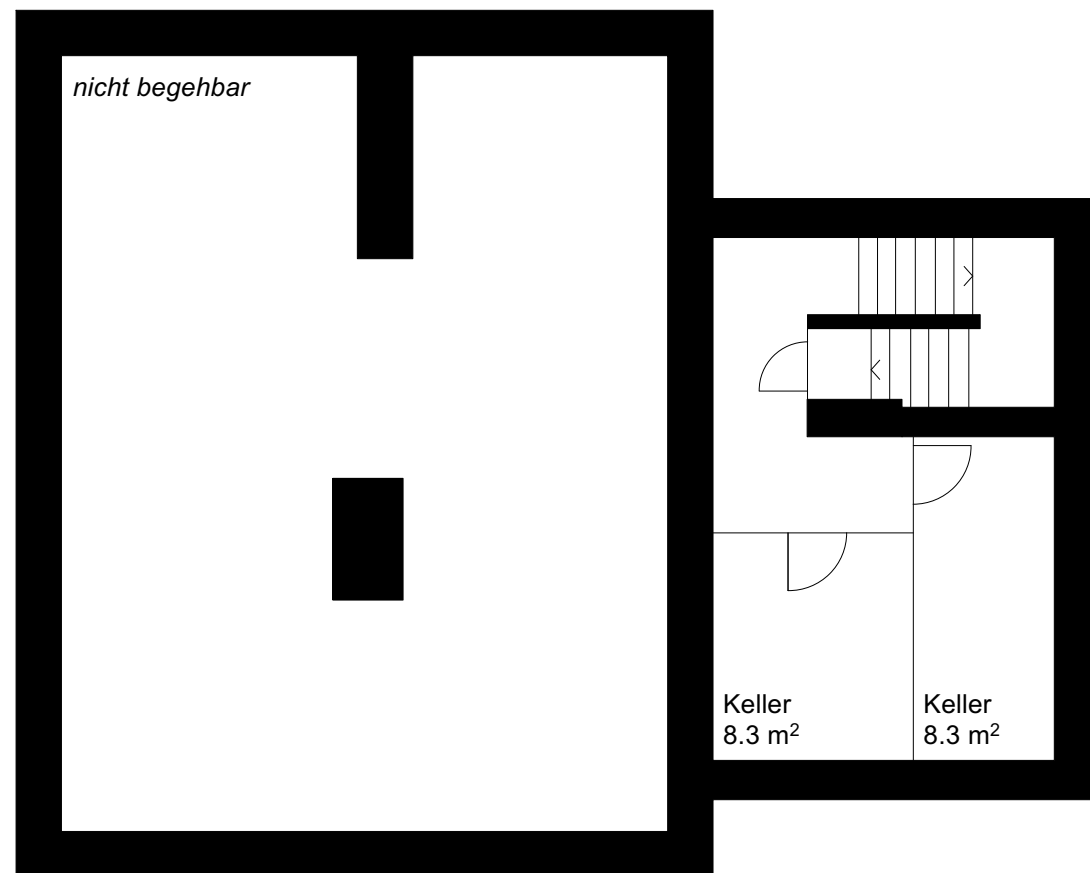

260

Martinsbergstrasse 11 | 5400 Baden

**Grundriss Erdgeschoss**

Format: A3  
Massstab: 1:100  
Datum: 13. Juli 2023

