



Reiserstrasse 76 Olten  
Hochparterre

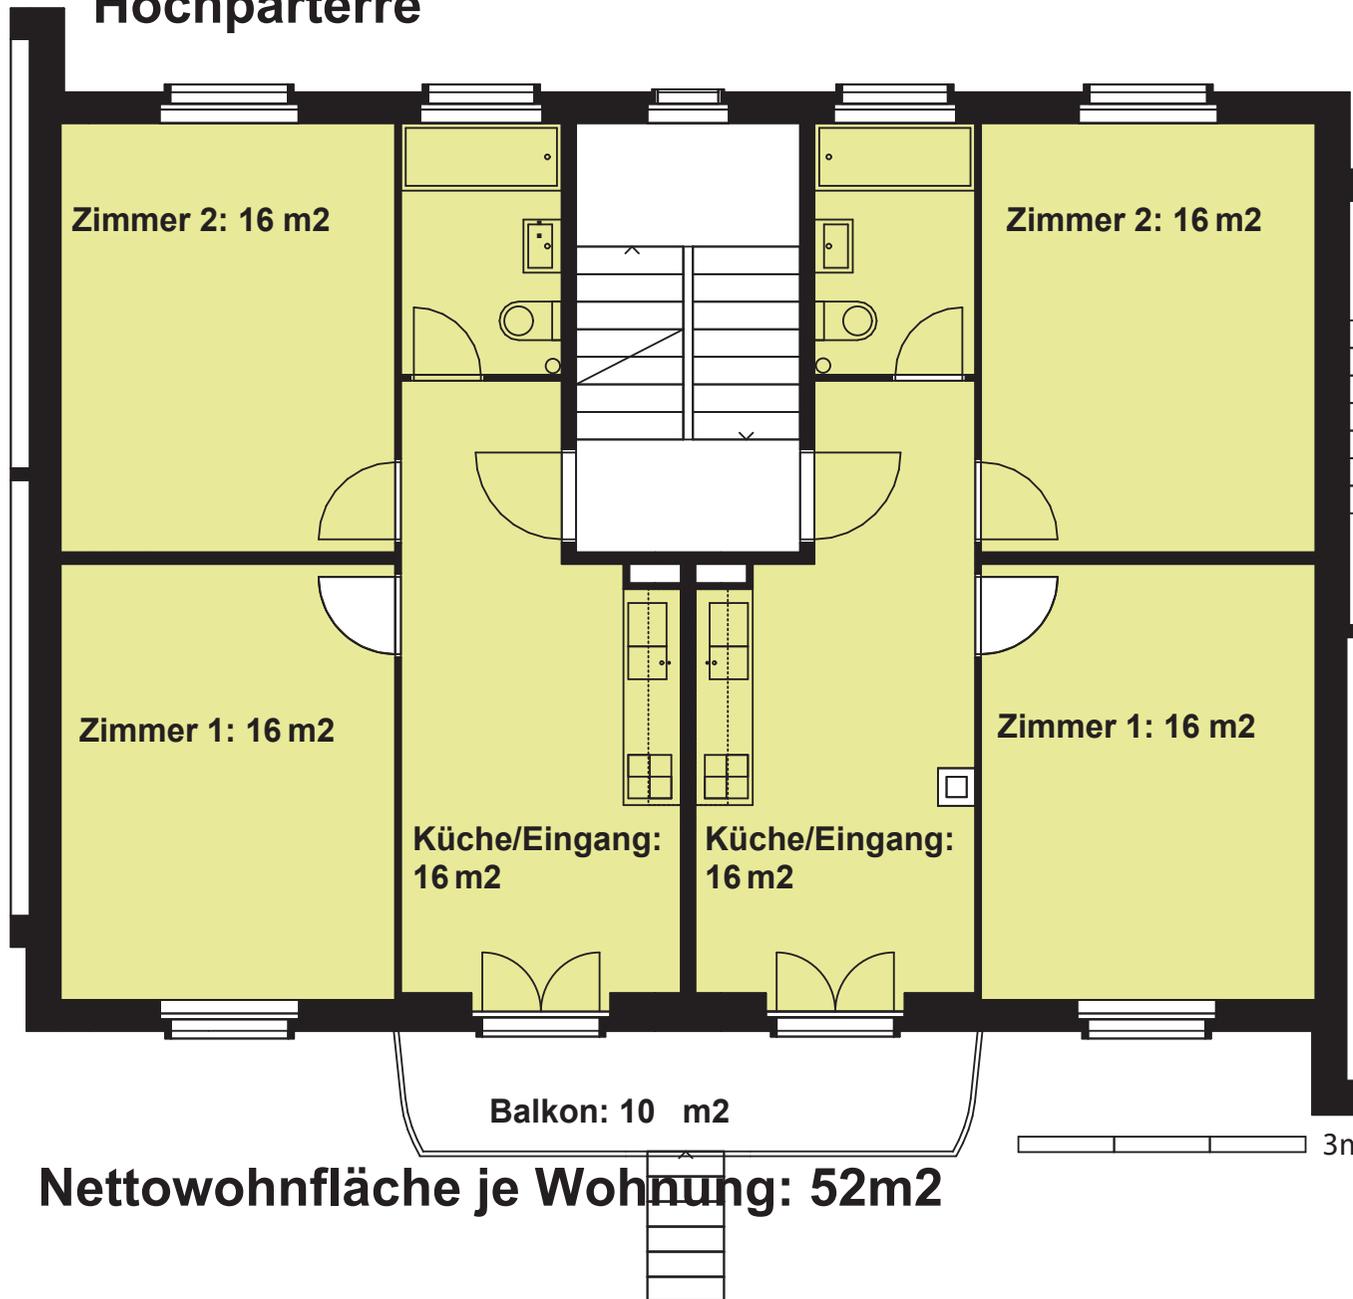


**Nettowohnfläche je Wohnung: 52m2**

Reiserstrasse 76 Olten  
1. und 2. Obergeschoss

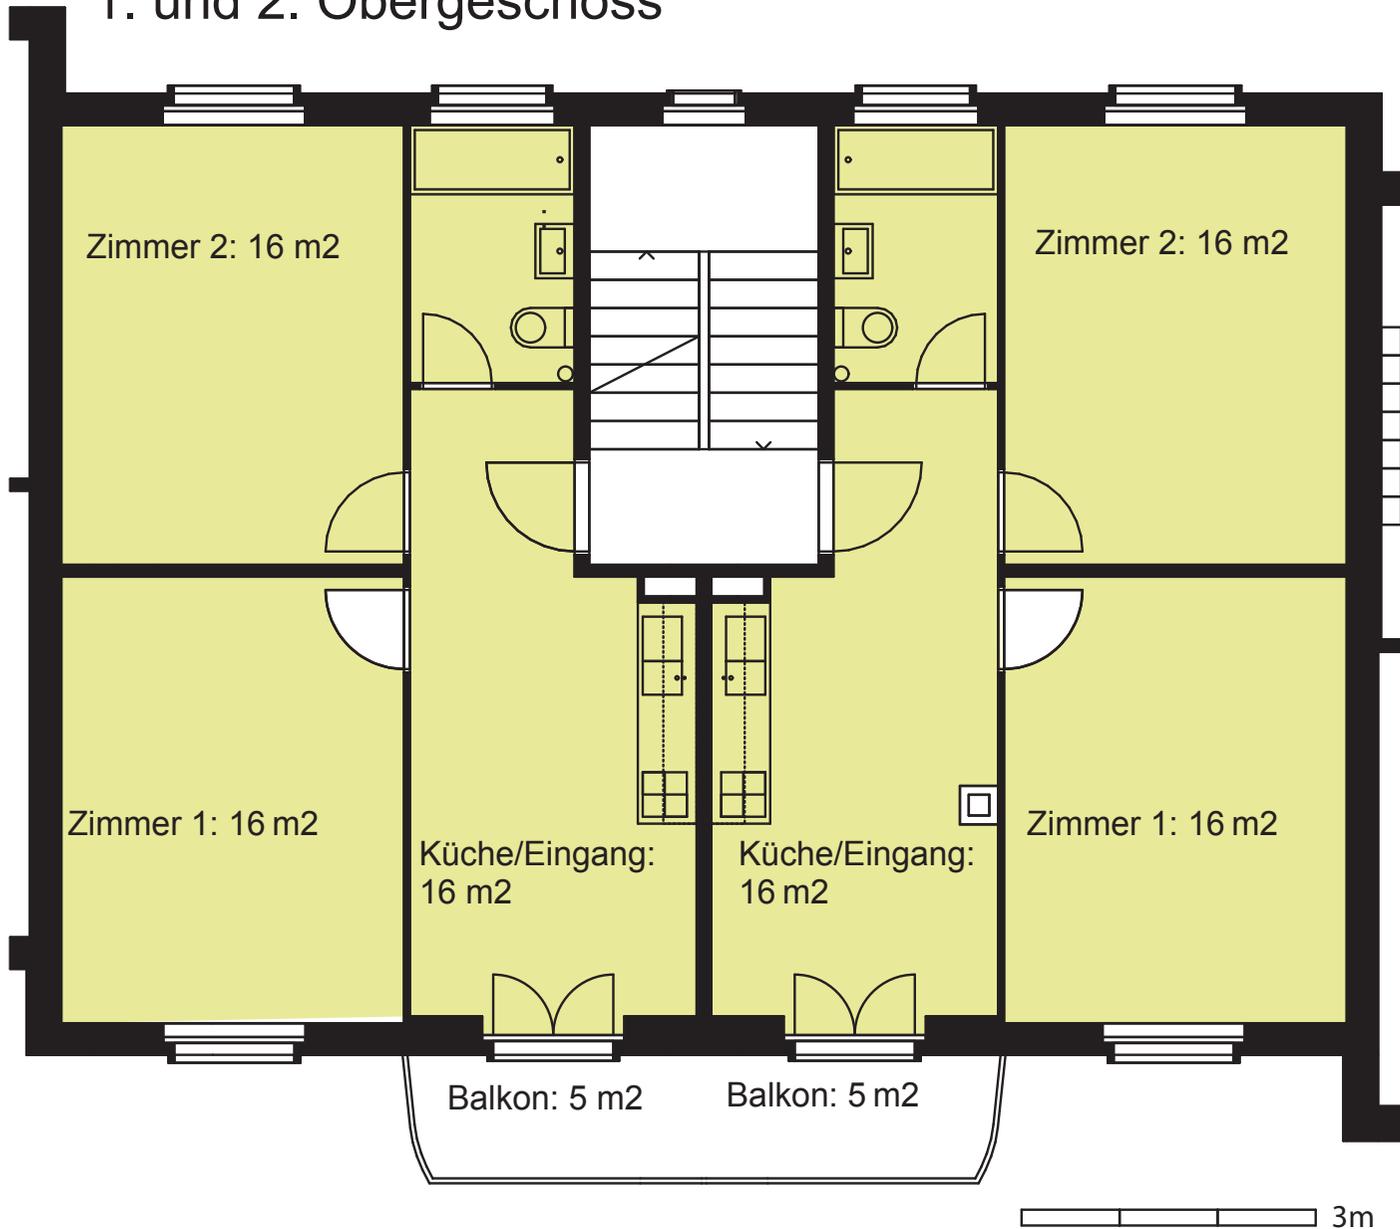

Nettowoohnfläche je Wohnung: 52m<sup>2</sup>

# Reiserstrasse 76 Olten Dachwohnung

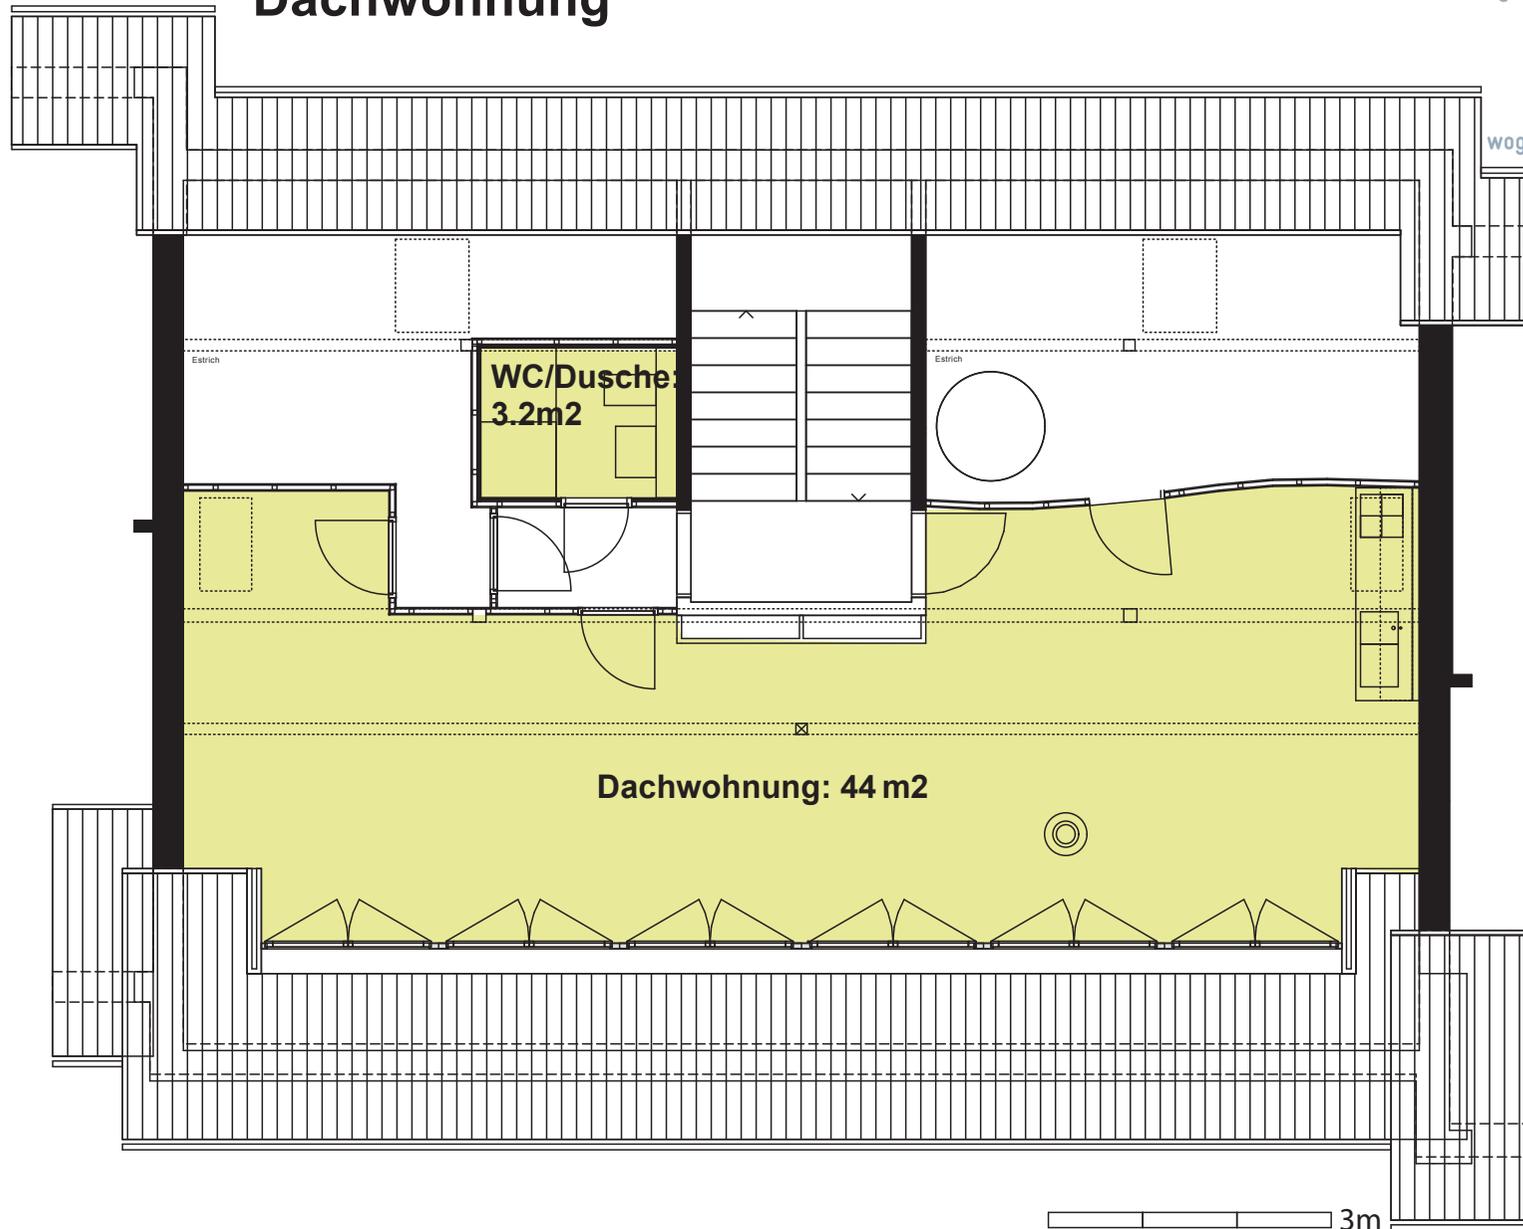

Norden

3m